

RZUT PRZYZIEMIĄ

(projekt)
skala 1:50

PARTER – ZESTAWIENIE POMIESZCZEŃ (PN-ISO 98336:1997)		
Nr	Nazwa pomieszczenia	Pow. użytkowa
1.01	POM. MAGAZYNOWE	230,55m ²
	RAZEM:	230,55m ²

OZNACZENIA

gniazdo 230V

wyłącznik 1 - bieg., świecznikowy

wyłącznik wentylatora

oprawa świetłkowa

naprawa - naświetlacz LED

zestaw zasilający 16A/400V 5P 4
10/16A 250V z rozłącznikiem

B.8 nr. obwodu z rozdzielnii T

B tablica bezpiecznikowa

gniazdo 16A/400V 5P

napęd bramy


W
Wenlyiaof dacnony

układanie przewodów montaż opraw
koljiko kablowe 30x30mm, gl. 11mm

złazce kottu omie mstaiaay, uugi omiowej

2000 2001 2002 2

72 ■ ■ ■

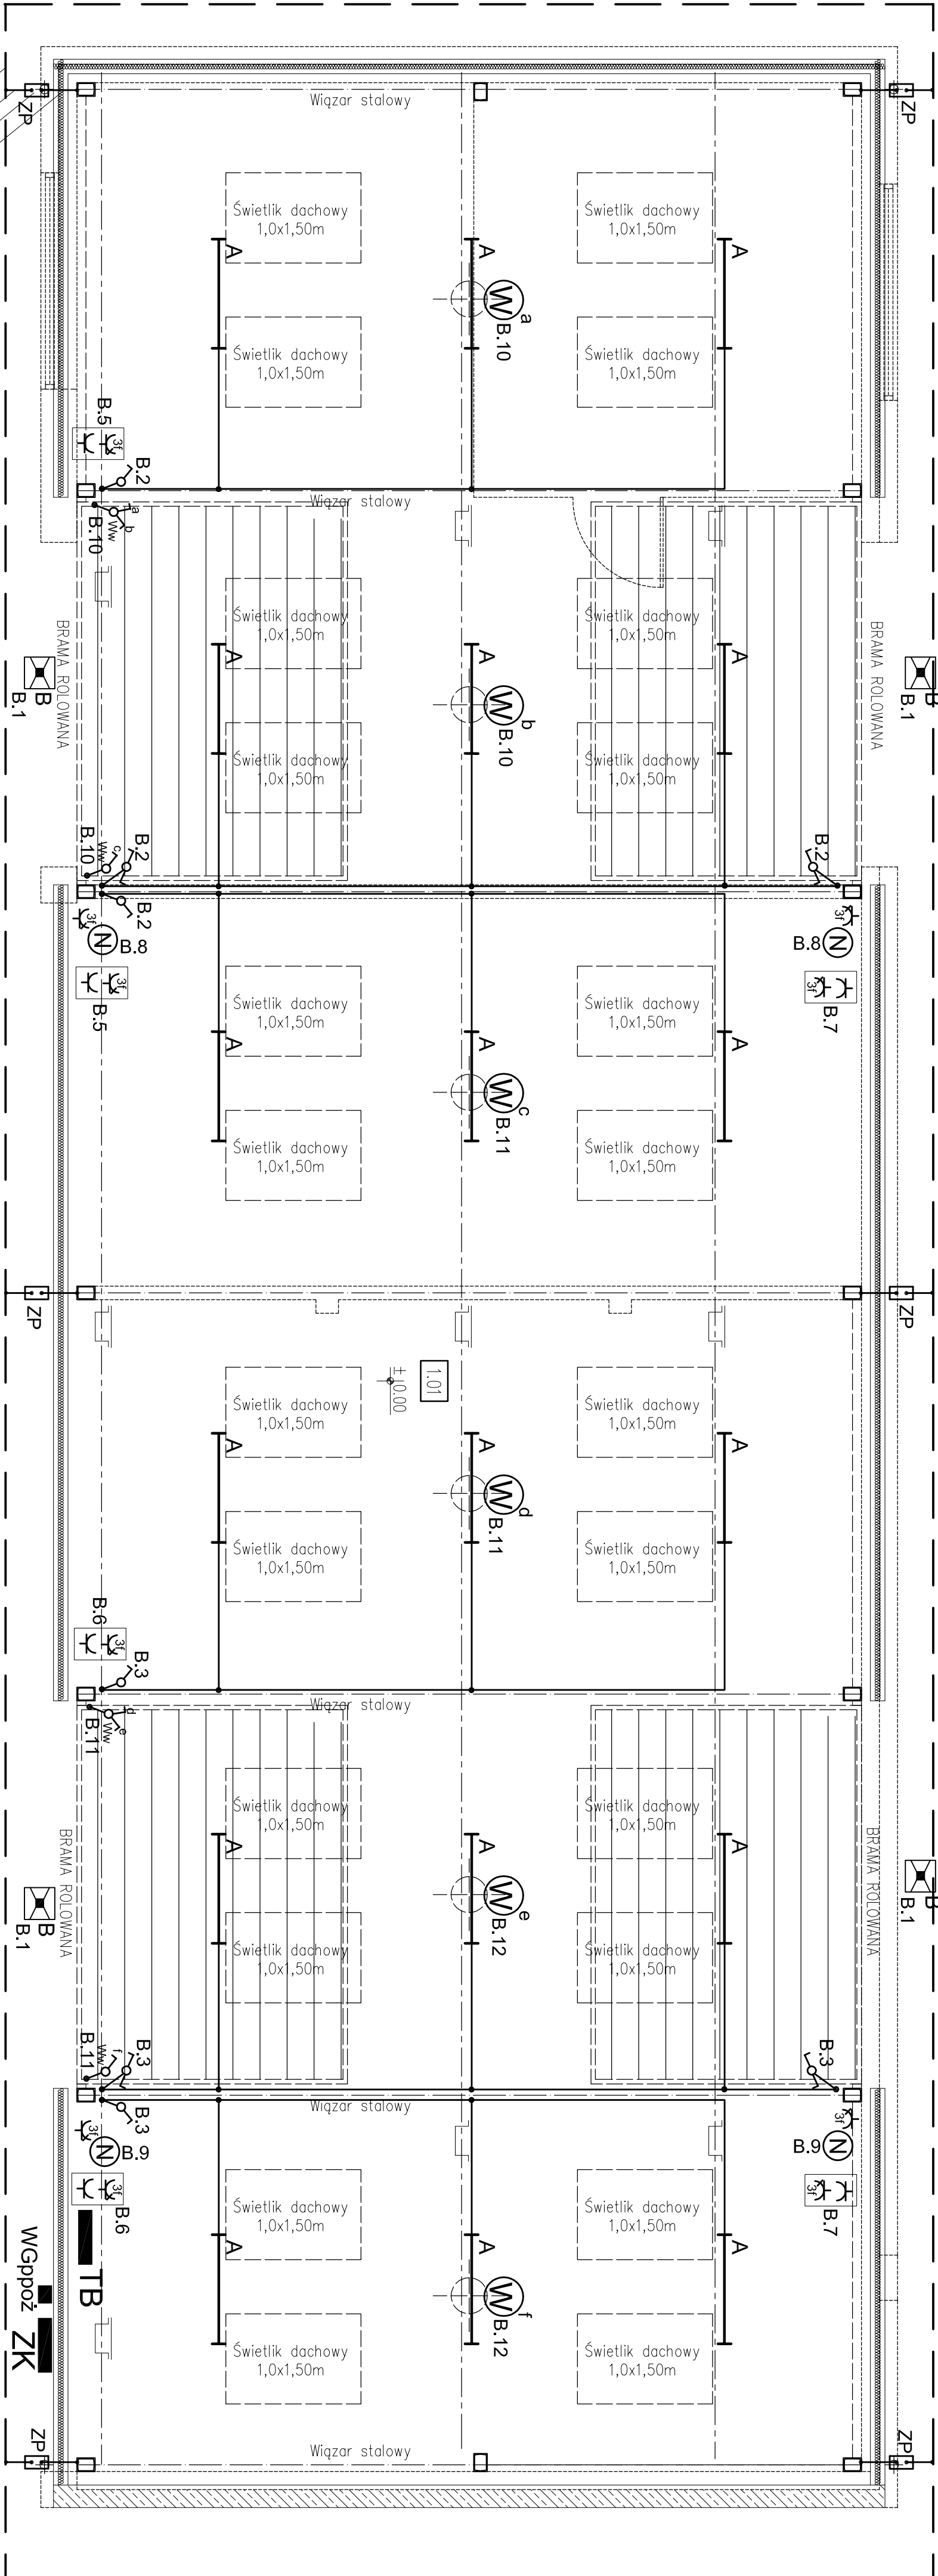

Przewody odprowadzające do złącz kontrolnych przyspawać do słupów konstrukcji stalowej magazynu.

Wykonać połączenia pomiędzy blachami poszycia na ścianach a dachowymi oraz słupami konstrukcji

Złącza kontrolne zainstalować w puszkach instalacyjnych z pokrywą. Puszki instalować w opasce przy budynku

z bednarki ocynkowanej 25x4m wykonać przewody uziemiające oraz uziom otokowy

OPRAWY

A - oprawa świetłóvkowa NEPTUN PC T5 2x54W IP65 prod. Luxiona

B - oprawa - naswietlacz LED 30W IP65

<p>Obiekt: Remont budynku magazynowego; dzielnica m. ewid. 485 ul.Borowska 1, msc. Janik, gmina Kunów Investor: Zakład Unieszkodliwiania Odpadów "Janik" Sp. z o.o. ul.Borowska 1, 27-415 Kunów</p> <p align="center">INSTALACJE ELEKTRYCZNE</p>				
Tytuł:				
PLAN INSTALACJI				
	Nazwisko, imię	Nr upr.	Podpis	Data
Projektował	mgr inż. Siernik Zbigniew	KL 38/91		06.2017
				Skala 1:50
				Nr rys. E.2