
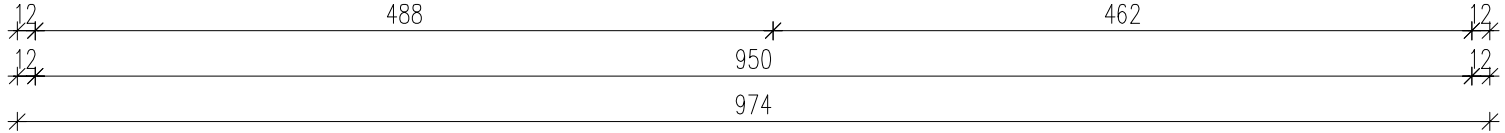


RZUT DACHU
(inwentaryzacja)
skala 1:50

2730

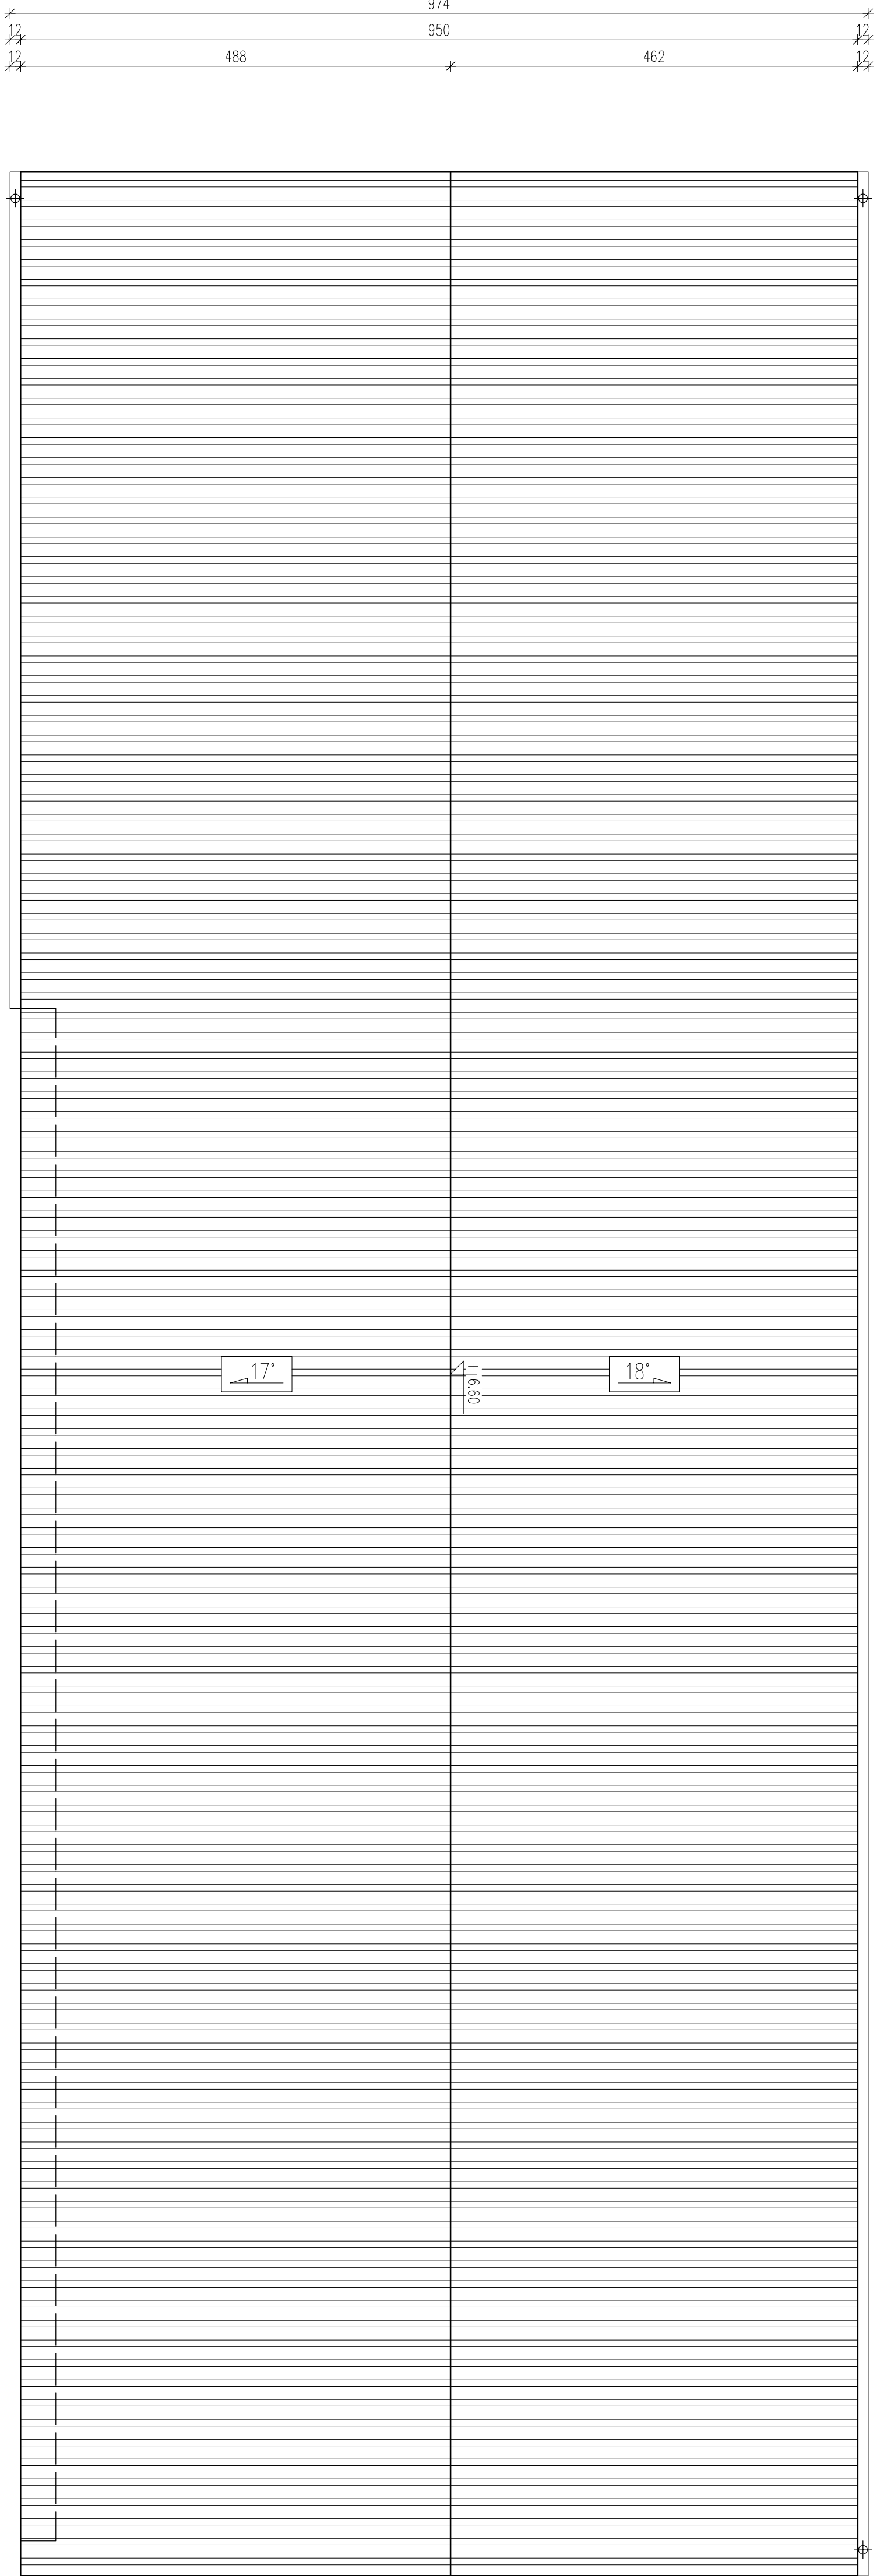

Zakaznik projektant			
PRACOWNIA PROJEKTOWA M&J mgr inż. arch. Jarosław Kamiński 27-400 Ostrowiec Świętokrzyski, ul. Iżacka 22 tel. (41) 263-06-47, NIP: 661-160-68-70			
Nazwa			
Remont budynku magazynowego			
Numer			
ul. Borowska 1, 27 - 415 Kuźków			
Lp. nr ewid. 485			
ul. Borowska 1, msc. Janik, Gmina Kuźków			
Baza	Typ projektu	Data	Skala
Architektura	IN	Czerwiec 2017r	1:50
Typ projektu			
RZUT DACHU			
Projektant	Wzrost	Wzrost	Wzrost
mgr inż. arch. Jarosław Kamiński	SM 1/2003	SM 1/2003	SM 1/2003
mgr inż. Grzegorz Mizer	K-94/02	K-94/02	K-94/02
Wszystkie prawa zastrzeżone. Kopiaowanie i powielanie bez zgody autora zabronione!			