




ELEWACJE
(inventaryzacja)
skala 1:100

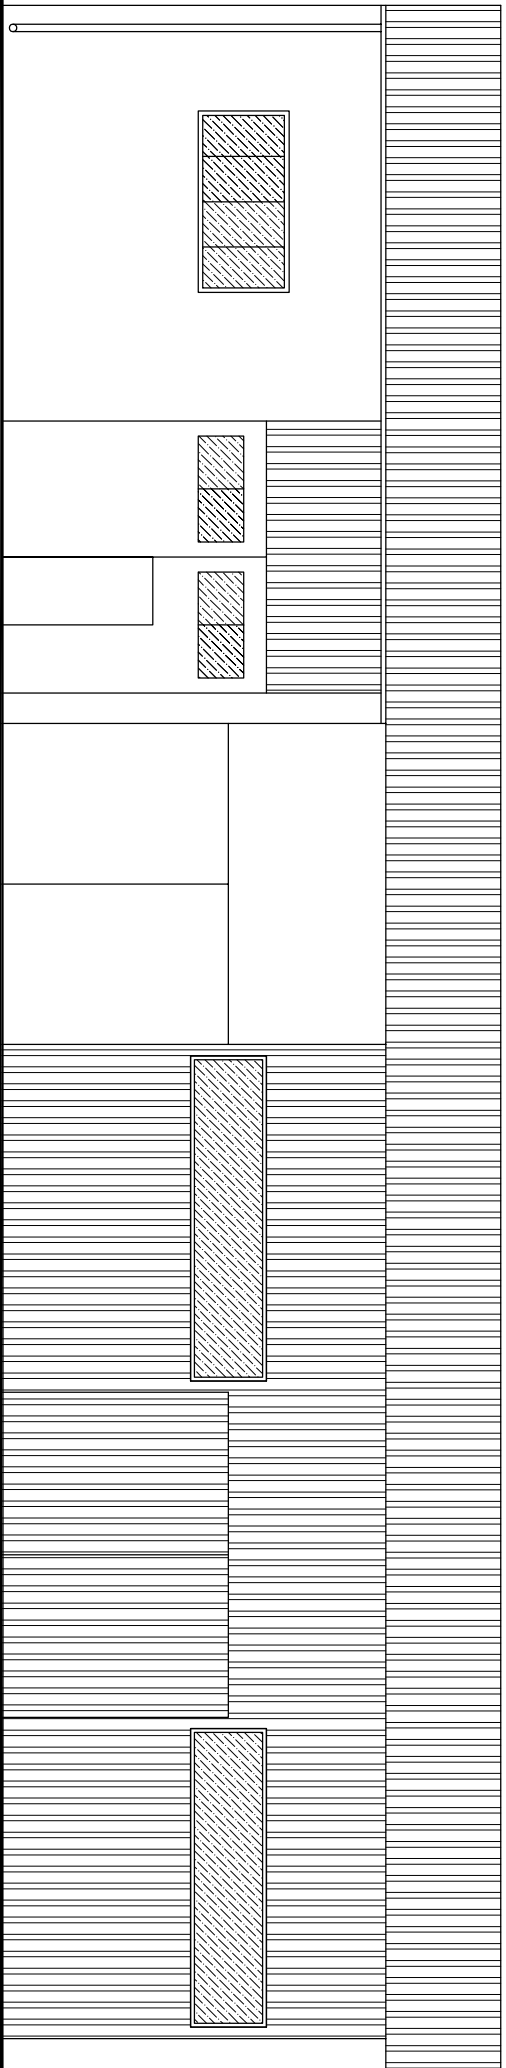


ELEWACJA POŁUDNIOWA
skala 1:100

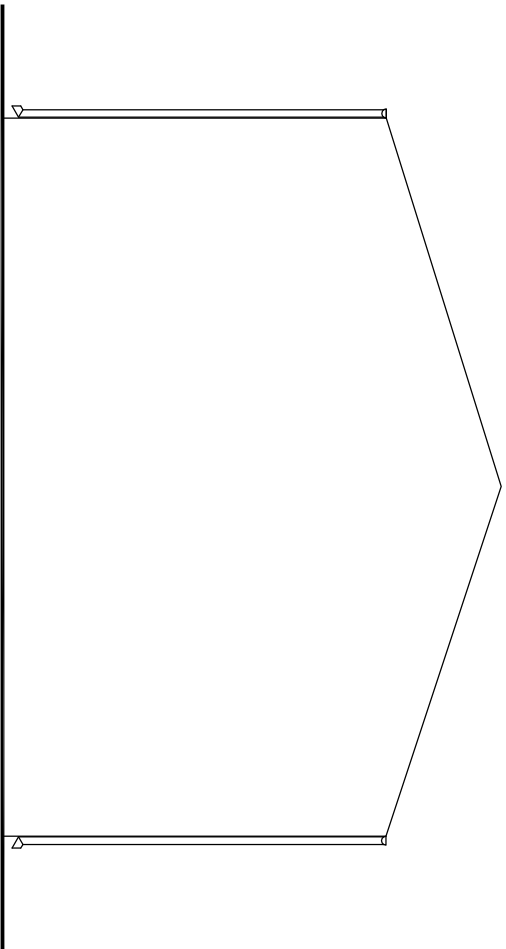

ELEWACJA ZACHODNIA
skala 1:100

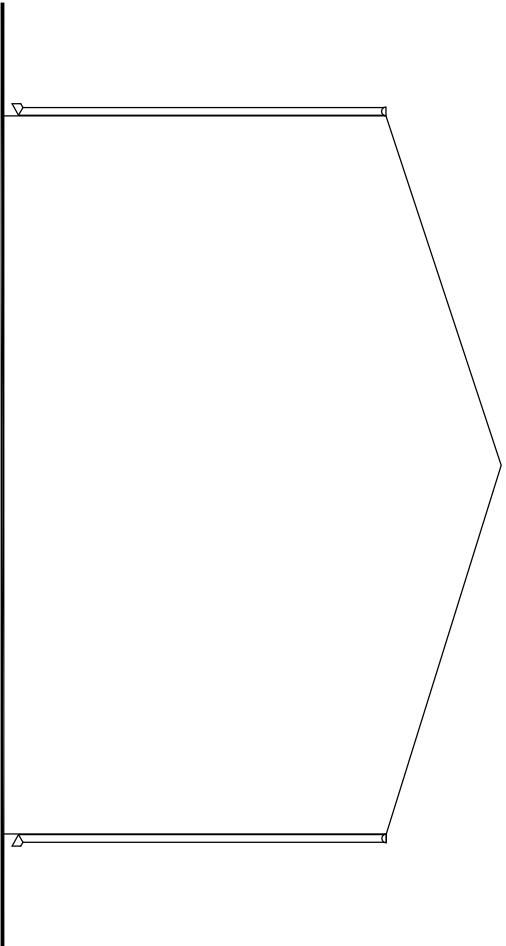

ELEWACJA WSCHODNIA
skala 1:100

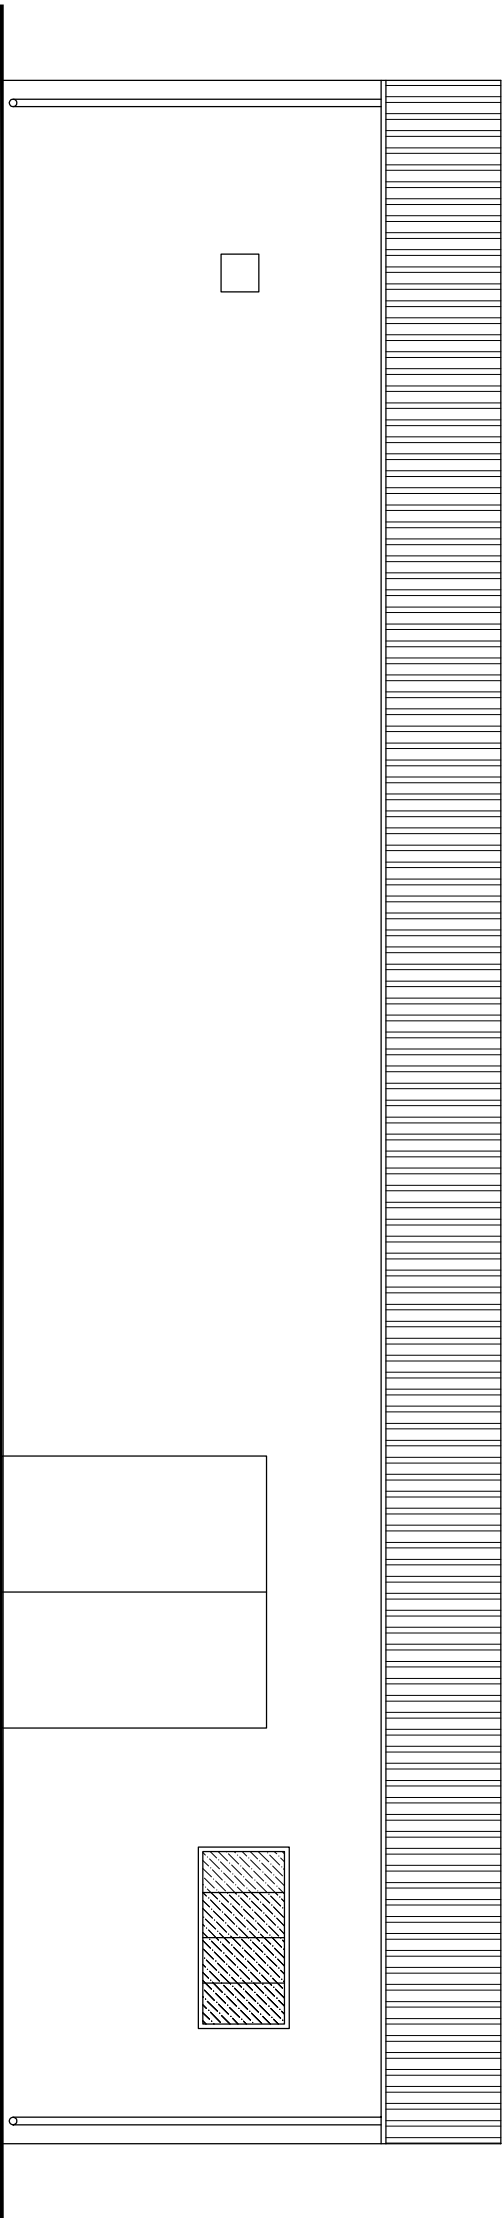

ELEWACJA PÓŁNOCNA
skala 1:100

Jednostka projektowa:		PRACOWNIA PROJEKTOWA M&U	
Inwestor:		mgr inż. arch. Jarosław Kawiński	
Zakład Unieszkodliwiania Odpadów "JANIK" Sp. z o.o.		27-400 Ostrowiec Świętokrzyski, ul. Iżęcka 22	
ul. Borowska 1, 27 – 415 Kunów		tel. (41) 263-06-47, NIP: 661-160-68-70	
Adres budowy:			
dz. nr ewid. 485			
ul. Borowska 1, msc. Janik, Gmina Kunów			
Temat:		Remont budynku magazynowego	
Branża:			
Architektura	Typ projektu:	Skala:	
	IN	1:100	
Data:		czerwiec 2017r.	
Typ rysunku:		Nr rysunku:	
ELEWACJE		IN-A-01	
Projektant:		Podpis:	
mgr inż. arch. Jarosław Kawiński		SW 1/2003	
Podpis:		Podpis:	
mgr inż. Grzegorz Mizer		K-94/02	
Wszystkie prawa zastrzeżone! Kopiowanie i powielanie bez zgody autora zabronione!			