


PRZEKRÓJ PIONOWY A-A  
(inwentaryzacja)  
skala 1:50

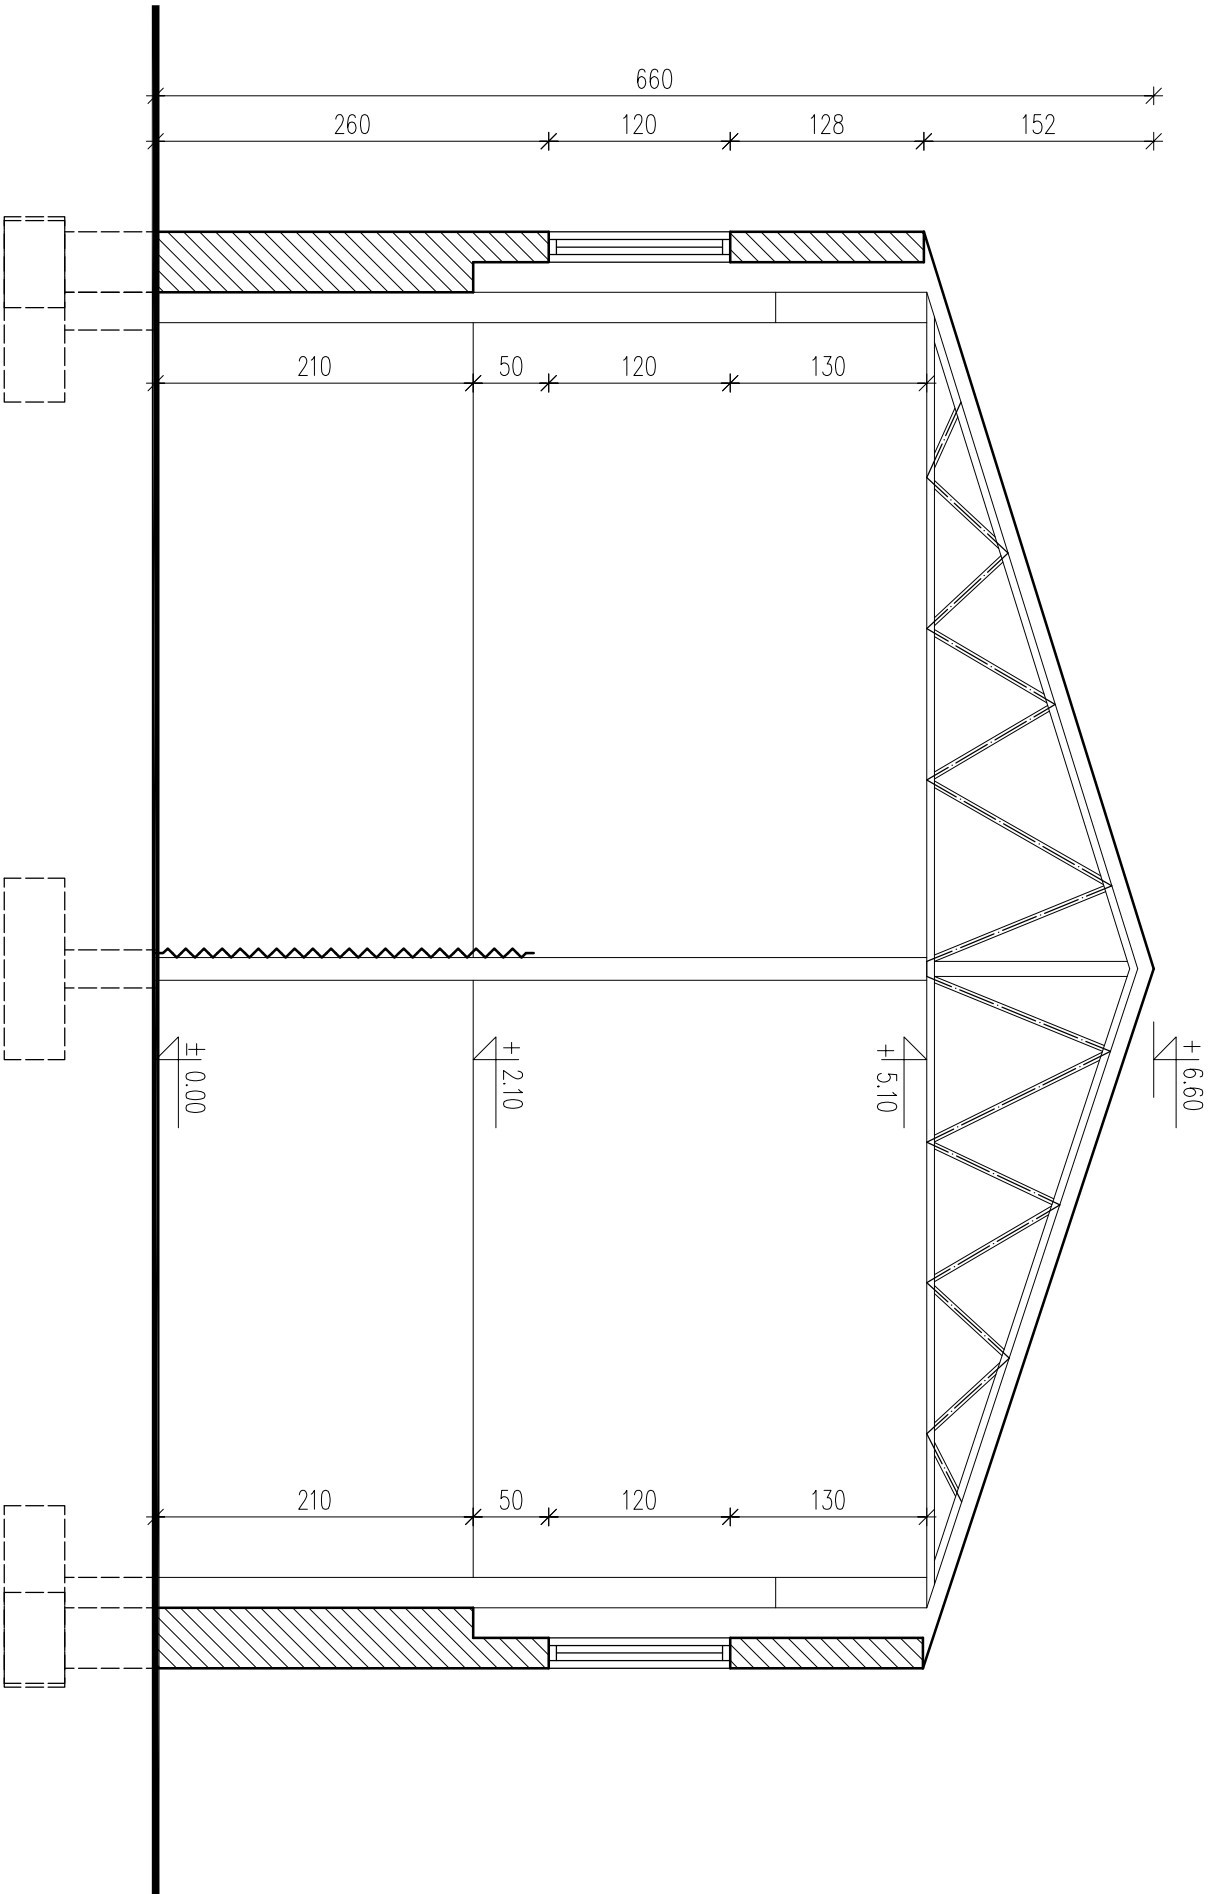

Jednostka projektowa:				PRACOWNIA PROJEKTOWA M&J	
Inwestor:				mgr inż. arch. Jarosław Kowiński	
Zakład Unieszkodliwiania Odpadów "JANIK" Sp. z o.o.				27-400 Ostrowiec Świętokrzyski, ul. Hłeczka 22	
ul. Borowska 1, 27 – 415 Kunów				tel. (41) 263-06-47, NIP: 661-160-68-70	
Temat:					
Remont budynku magazynowego					
Adres budowy:					
dz. nr ewid. 485					
ul. Borowska 1, msc. Janik, Gmina Kunów					
Branża:		Faza projektu:		Datum:	
Architektura		IN		czerwiec 2017r	
Typu rysunku:				Skala:	
PRZEKRÓJ PIONOWY A-A				1:50	
Projektant:		Nr uprawnień:		Podpis:	
mgr inż. arch. Jarosław Kowiński		SW 1/2003			
Projektant:		Nr uprawnień:		Podpis:	
mgr inż. Grzegorz Wierzyński		K-94/02			
Wszelkie prawa zastrzeżone! Kopiowanie i powielanie bez zgody autora zabronione!					