


PRZĘKRÓJ PIONOWY B-B
(inwentaryzacja)
skala 1:50

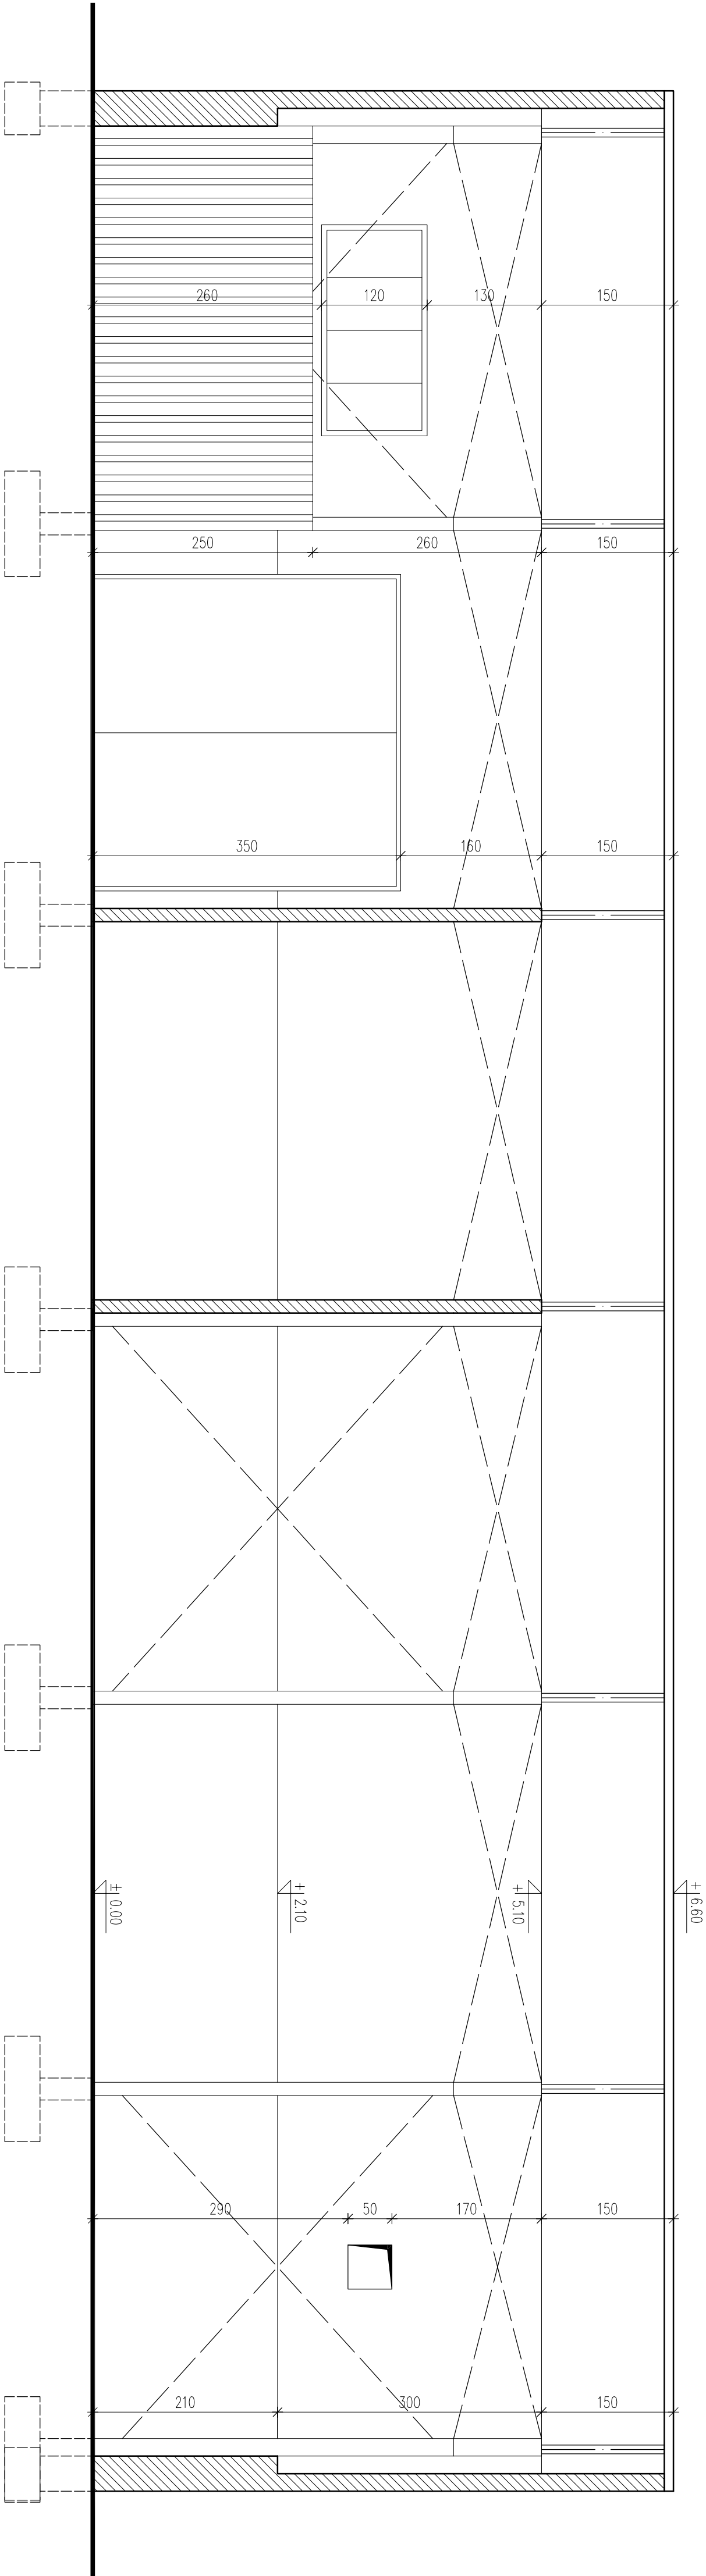

autorzy projektu		PRACOWNIA PROJEKTOWA M&J	
mgr inż. arch. Jarosław Kawiński		27-400 Ostrowiec Świętokrzyski, ul. Iżacka 22	
tel. (41) 263-06-47, NIP: 661-160-68-70			
temat		Remont budynku magazynowego	
inwentarz		Zakład Unieszkodliwiania Odpadów "JAWIK" Sp. z o.o.	
ul. Borowska 1, 27 – 415 Kunów			
dz. nr ewid. 485			
ul. Borowska 1, msc. Janik, Gmina Kunów			
branża	typ projektu	data	skala
Architektura	IN	czerwiec 2017r	1:50
PRZĘKRÓJ PIONOWY B-B		IN-A-05	
projektant	nr uprawnień	projekt	
mgr inż. arch. Jarosław Kawiński	SW 1/2003		
projektant	nr uprawnień	projekt	
mgr inż. Grzegorz Mizer	K-94/02		
Wszystkie prawa zastrzeżone. Kopowanie i powielanie bez zgody autora zabronione!			