




ELEWACJE
(projekt)
skala 1:100

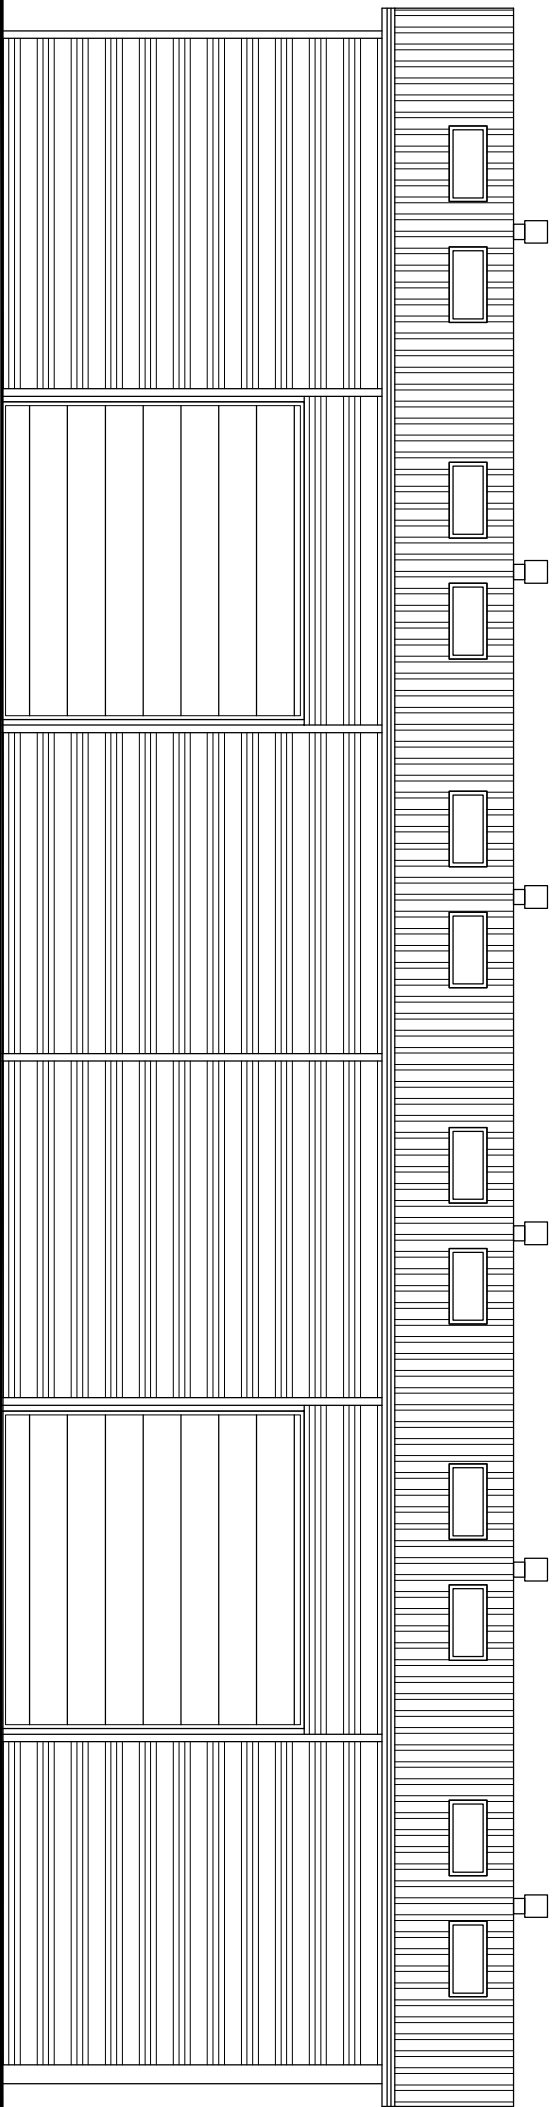


ELEWACJA POŁUDNIOWA
skala 1:100

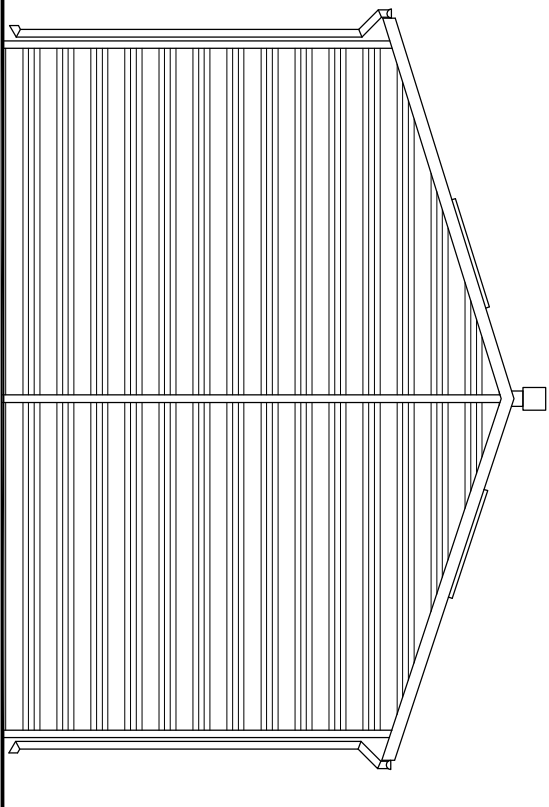

ELEWACJA ZACHODNIA
skala 1:100

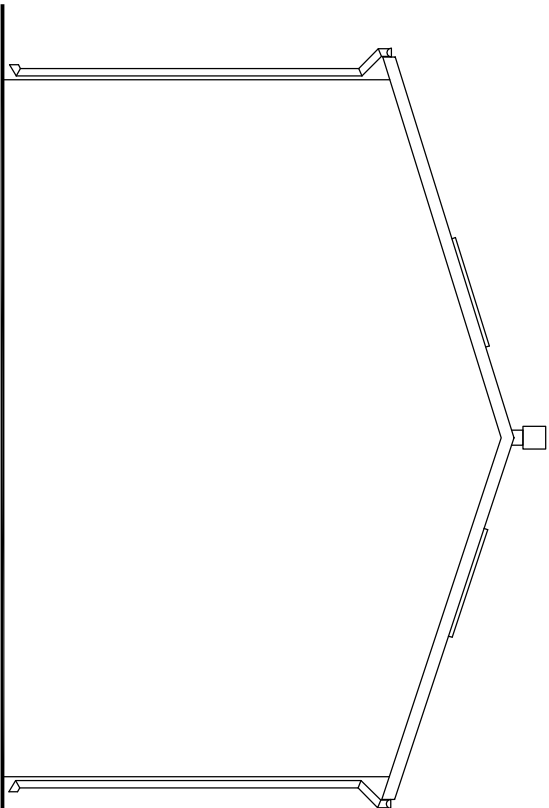

ELEWACJA WSCHODNIA
skala 1:100

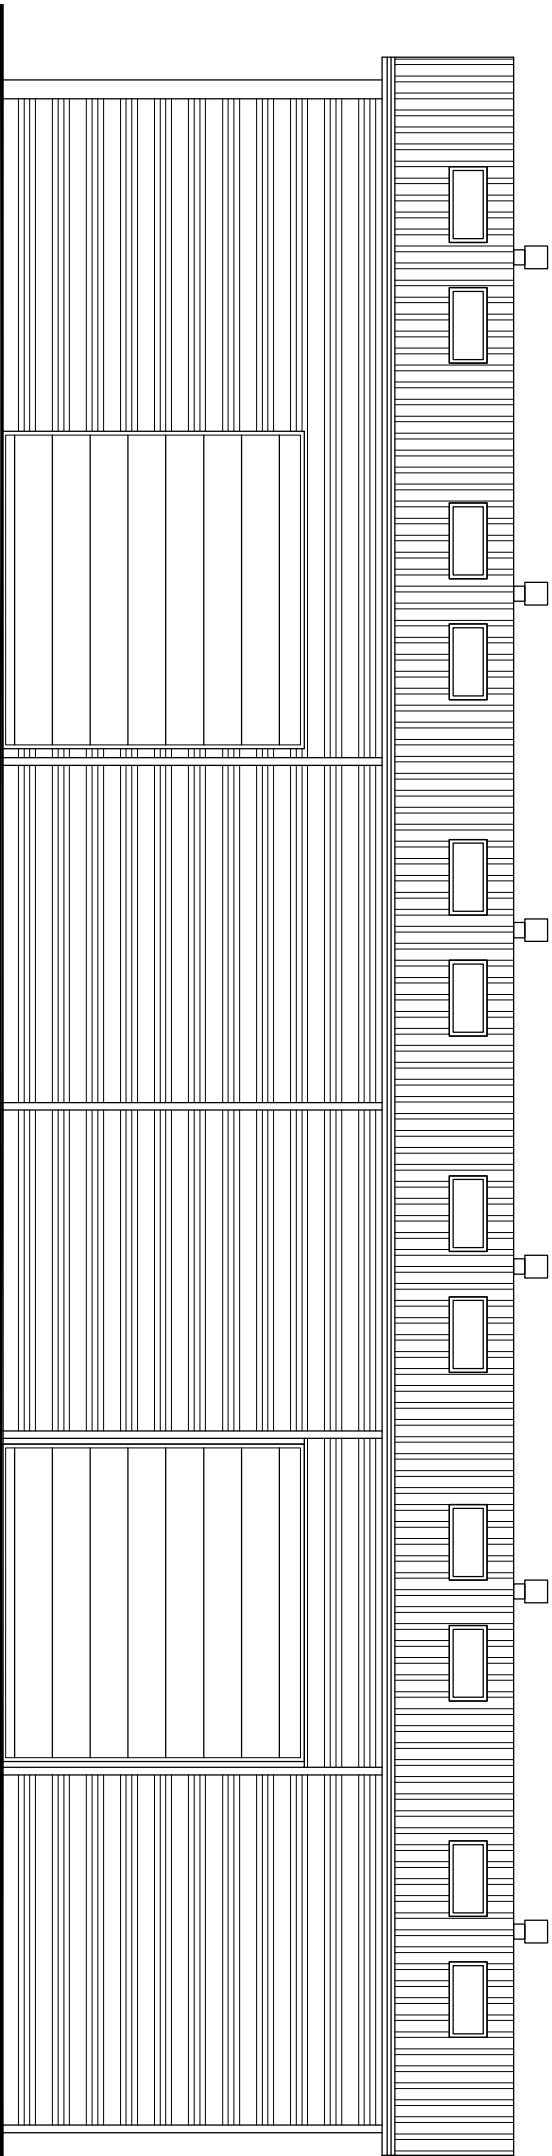

ELEWACJA PÓŁNOCNA
skala 1:100

- UWAGI:
- Wszystkie wymiary należy sprawdzić w naturze.
 - Rysunek należy rozpatrywać łącznie z pozostałą częścią przedmiotowego opracowania projektowego.
 - Wszelkie wątpliwości i niezgodności należy wyłożyć z projektantem obiektu.

Jednostka projektowa:				PRACOWNIA PROJEKTOWA M&U			
Inwestor:				mgr inż. arch. Jarosław Kawiński			
Zakład Unieszkodliwiania Odpadów "JANIK" Sp. z o.o.				27-400 Ostrowiec Świętokrzyski, ul. Iżęcka 22			
ul. Borowska 1, 27 – 415 Kunów				tel. (41) 263-06-47, NIP: 661-160-68-70			
Adres budowy:							
dz. nr ewid. 485							
ul. Borowska 1, msc. Janik, Gmina Kunów							
Strona:		Forma projektu:		Data:		Skala:	
Architektura		PB		czerwiec 2017r		1:100	
Typu rysunku:				Nr rysunku:			
ELEWACJE				PB-A-01			
Projektant:		mgr inż. arch. Jarosław Kawiński		Nr uprawnień:		Podpis:	
mgr inż. arch. Jarosław Kawiński				SW 1/2003			
Projektant:		mgr inż. Grzegorz Mizer		Nr uprawnień:		Podpis:	
mgr inż. Grzegorz Mizer				K-94/02			
Wszelkie prawa zastrzeżone! Kopiowanie i powielanie bez zgody autora zabronione!							