
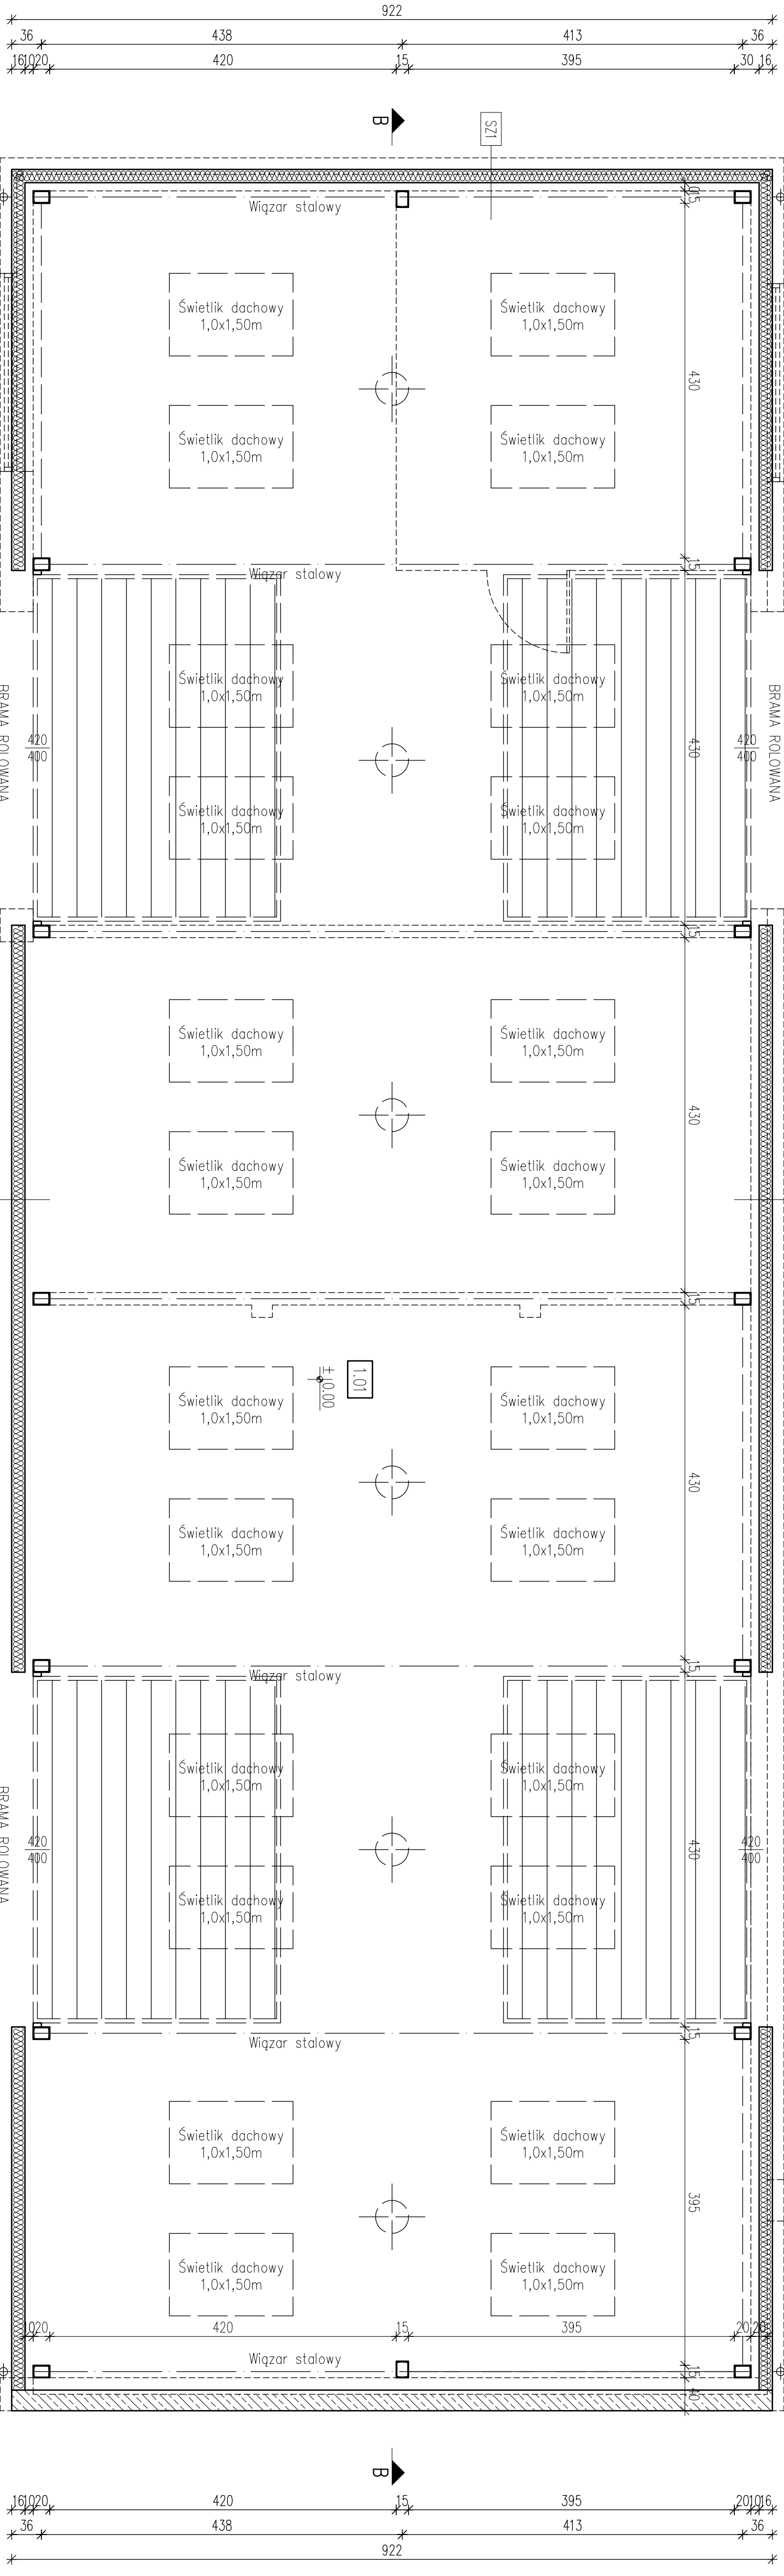


RZUT PRZYZIEMIA
(projekt)
skala 1:50

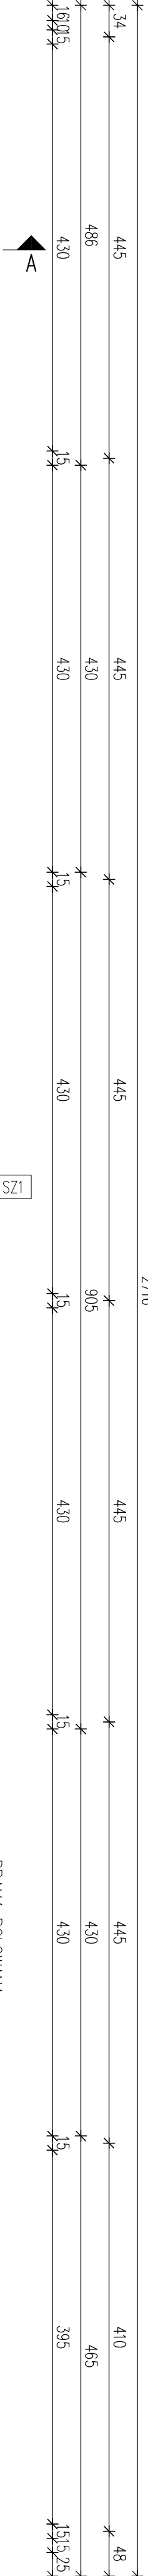

PARTER – ZESTAWIENIE POMIESZCZEŃ (PN-ISO 98336:1997)			
Nr	Nazwa pomieszczenia	Powierzchnia	Pow. użytkowa
1.01	POM. MAGAZYNOWE	ostłotowa	230,55m ²
		RAZEM:	230,55m ²

- UWAGI:
- Wszystkie wymiary należy sprawdzić w naturze.
 - Pokrycie dachu stęnowi płyta warstwowa.
 - Rysunek należy rozpatrywać łącznie z pozostałą częścią przedmiotowego opracowania projektowego.
 - Wszelkie wgłębności i niegłębkości należy wyjścić z projektem obiektu.

- LEGENDA:
- Isin. ściany
 - Proj. obudowa z płyty warstwowej
 - Proj. ściana żelbetowa
 - Proj. wyburzenia

Zakład Unieszkodliwiania Odpadów "JANIK" Sp. z o.o.			
ul. Borowska 1, 27 – 415 Kunów			
dz. nr ewid. 485			
ul. Borowska 1, msc. Janik, Gmina Kunów			
Branża:		Data:	
Architektura		czerwiec 2017r.	
Typ projektu:		Skala:	
RZUT PRZYZIEMIA		1:50	
Projektant:		Wzrost:	
mgr inż. arch. Jarosław Kawiński		SW 1/2003	
Projektant:		Wzrost:	
mgr inż. Grzegorz Mizio		K-94/02	
Niniejsze prawo zastrzeżenie kopowanie i powielanie bez zgody autora zabronione!			