


RZUT PRZYZIEMIĄ  
(inventaryzacja)  
skala 1:50

| PARTER – ZESTAWIENIE POMIESZCZEŃ (PN-ISO 98336:1997) |                     |               |                      |
|--|---------------------|---------------|----------------------|
| Nr   | Nazwa pomieszczenia | Posadzka      | Pow. użytkowa        |
| 1.01   | POM. MAGAZYNOWE     | pos. betonowa | 19,70m <sup>2</sup>  |
| 1.02   | POM. MAGAZYNOWE     | pos. betonowa | 57,60m <sup>2</sup>  |
| 1.03   | POM. MAGAZYNOWE     | pos. betonowa | 37,40m <sup>2</sup>  |
| 1.04   | POM. MAGAZYNOWE     | pos. betonowa | 112,80m <sup>2</sup> |
|  |                     | RAZEM:        | 227,50m <sup>2</sup> |

POWIERZCHNIA ZABUDOWY: 259,35m<sup>2</sup>

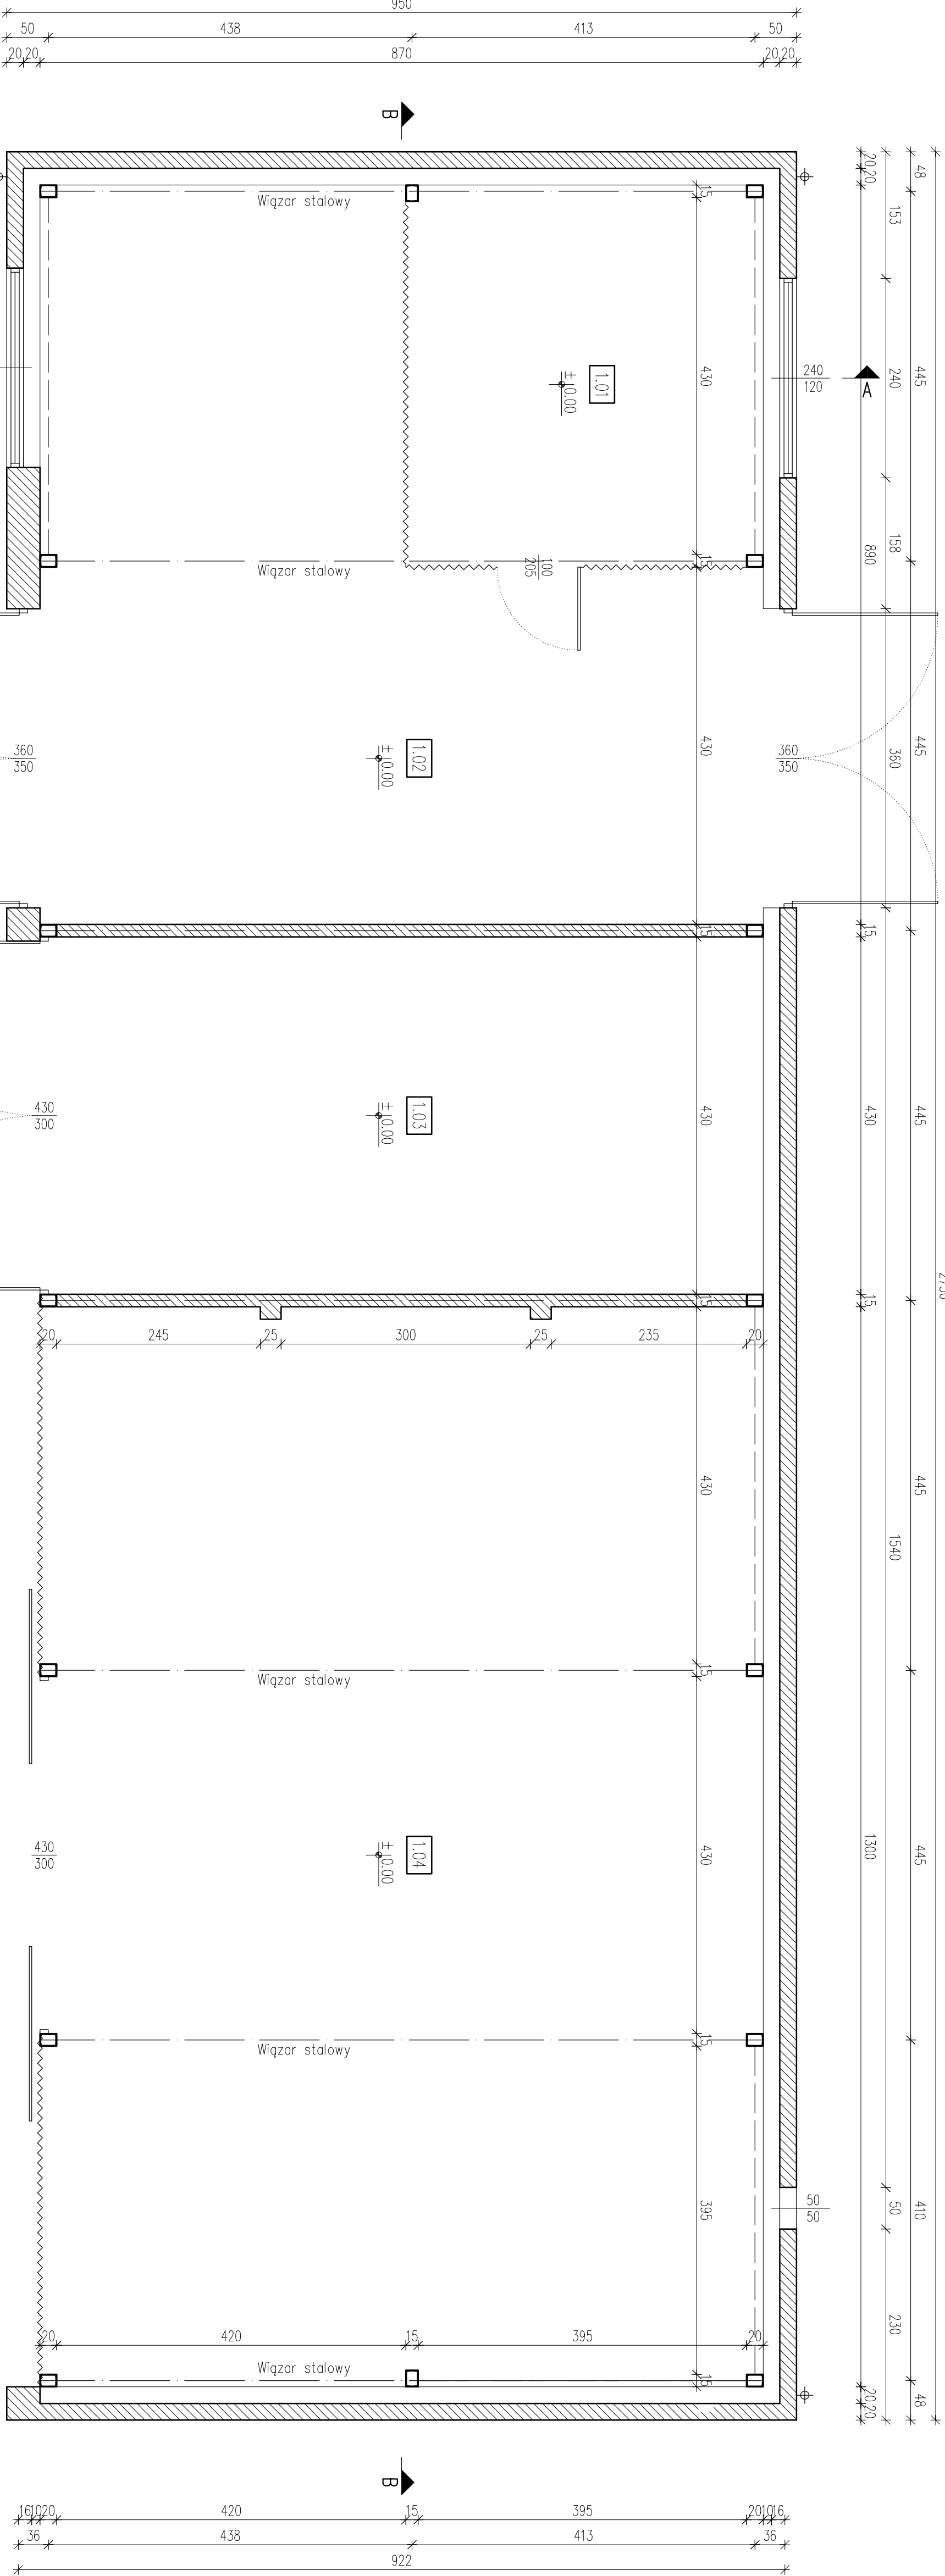

|  |  |  |  |
|--|--|--|--|
| Archiwizacja projektu:   |  | PRACOWNIA PROJEKTOWA M&J<br>mgr inż. arch. Jarosław Kamiński<br>27-400 Ostrowiec Świętokrzyski, ul. Iżacka 22<br>tel. (41) 263-06-47, NIP: 661-160-68-70 |  |
| Temat:   |  | Remont budynku magazynowego  |  |
| Numer:   |  | Zakład Unieszkodliwiania Odpadów "JANIK" Sp. z o.o.<br>ul. Borowska 1, 27 – 415 Kunów  |  |
| Adres budowy:  |  | dz. nr ewid. 485<br>ul. Borowska 1, msc. Janik, Gmina Kunów  |  |
| Branża:  |  | Data:  |  |
| Architektura   |  | CZERWIEC 2017r.  |  |
| Typ projektu:  |  | Skala:   |  |
| IN   |  | 1:50   |  |
| RZUT PRZYZIEMIĄ  |  | IN-A-02  |  |
| Projektant:  |  | Projekt:   |  |
| mgr inż. arch. Jarosław Kamiński   |  | mgr inż. arch. Jarosław Kamiński   |  |
| mgr inż. Grzegorz Mizer  |  | mgr inż. Grzegorz Mizer  |  |
| K-94/02  |  | Projekt:   |  |
| Maksymalne prawo zastrzeżenia kopowania i powielania bez zgody autora zastrzeżone! |  |  |  |