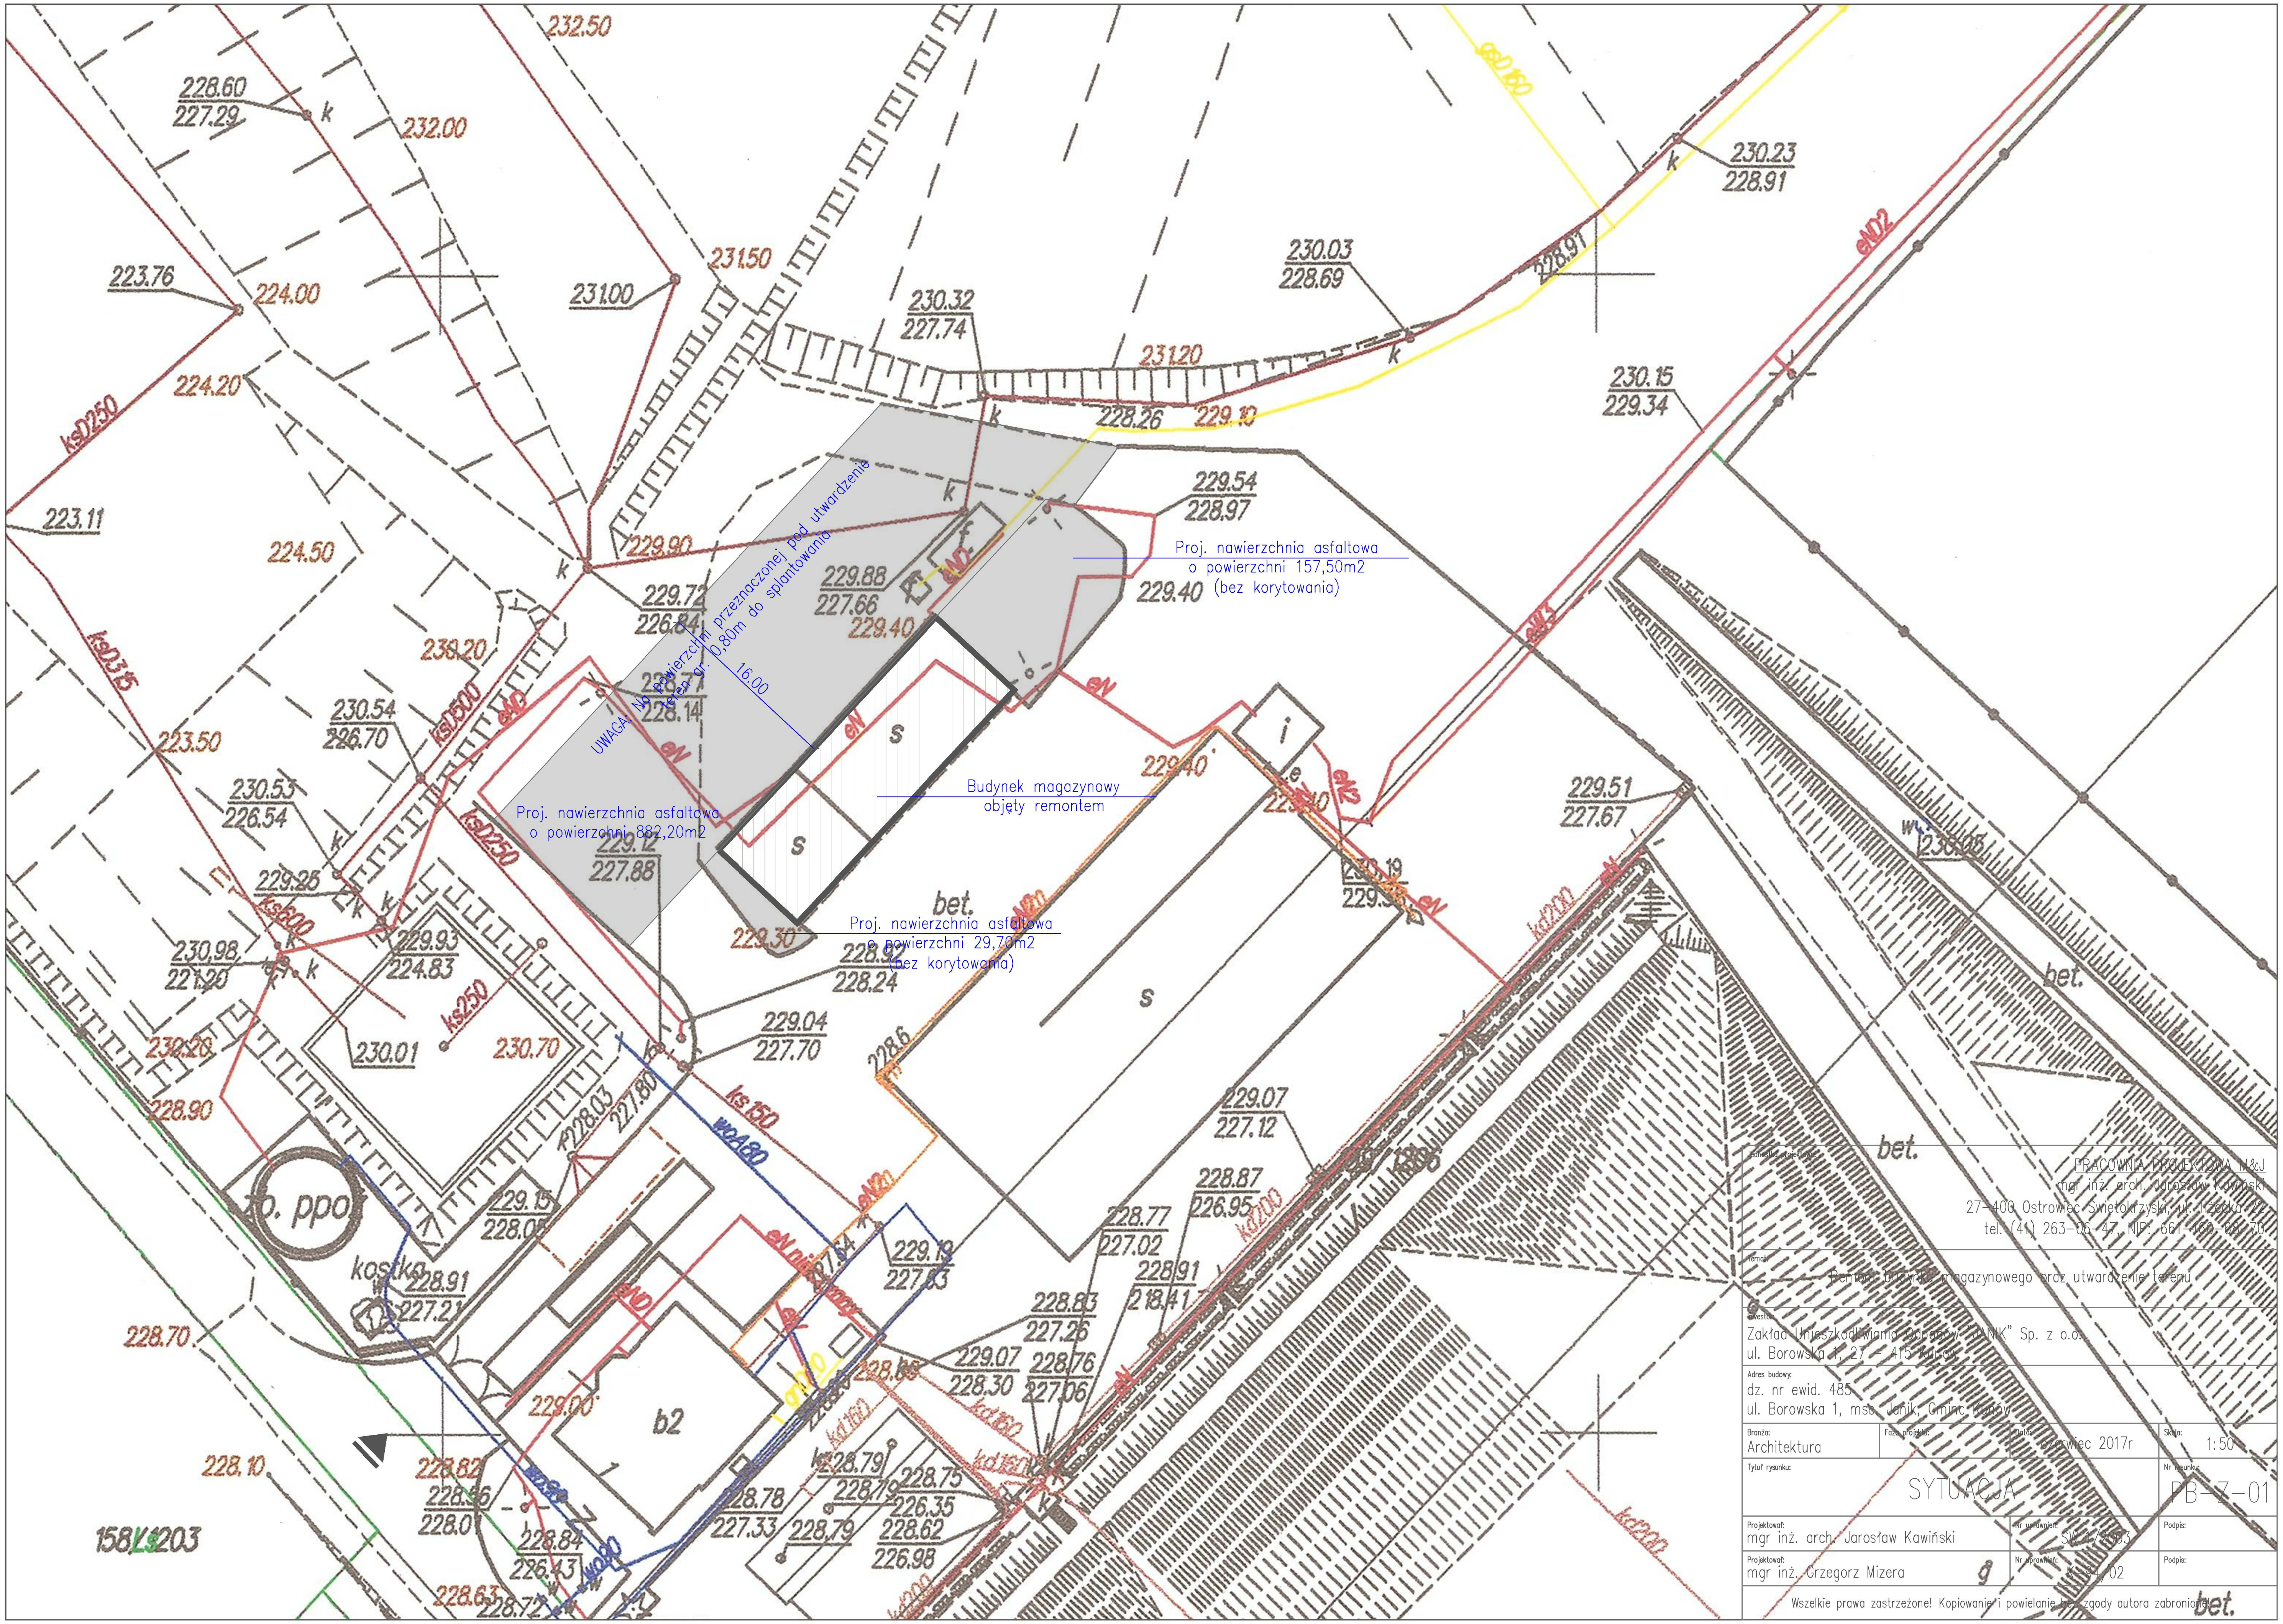


| | | | |
|---|---|---|---|
| Jednostka projektowa: PRACOWNIA PROJEKTOWA M&J<br>mgr inż. arch. Jarosław Kawiński<br>27-400 Ostrowiec Świętokrzyski, ul. Iłżecka 22<br>tel. (41) 263-06-47, NIP: 661-160-68-70 | | | |
| Temat: Remont budynku magazynowego oraz utwardzenie terenu | | | |
| Inwestor: Zakład Unieszkodliwiania Odpadów "JANIK" Sp. z o.o.<br>ul. Borowska 1, 27 - 415 Kunów | | | |
| Adres budowy: dz. nr ewid. 485<br>ul. Borowska 1, msc. Janik, Gmina Kunów | | | |
| Branża: Architektura | Faza projektu: | Data: czerwiec 2017r | Skala: 1:50 |
| Tytuł rysunku: SYTUACJA | | | Nr rysunku: PB-Z-01 |
| Projektował: mgr inż. arch. Jarosław Kawiński | | Nr uprawnień: SW 1/2003 | Podpis: |
| Projektował: mgr inż. Grzegorz Mizera | | Nr uprawnień: K-94/02 | Podpis: |

Wszelkie prawa zastrzeżone! Kopiowanie i powielanie bez zgody autora zabronione!